




Planta Baixa - Infra e Mesoestrutura  
Escala: 1/75

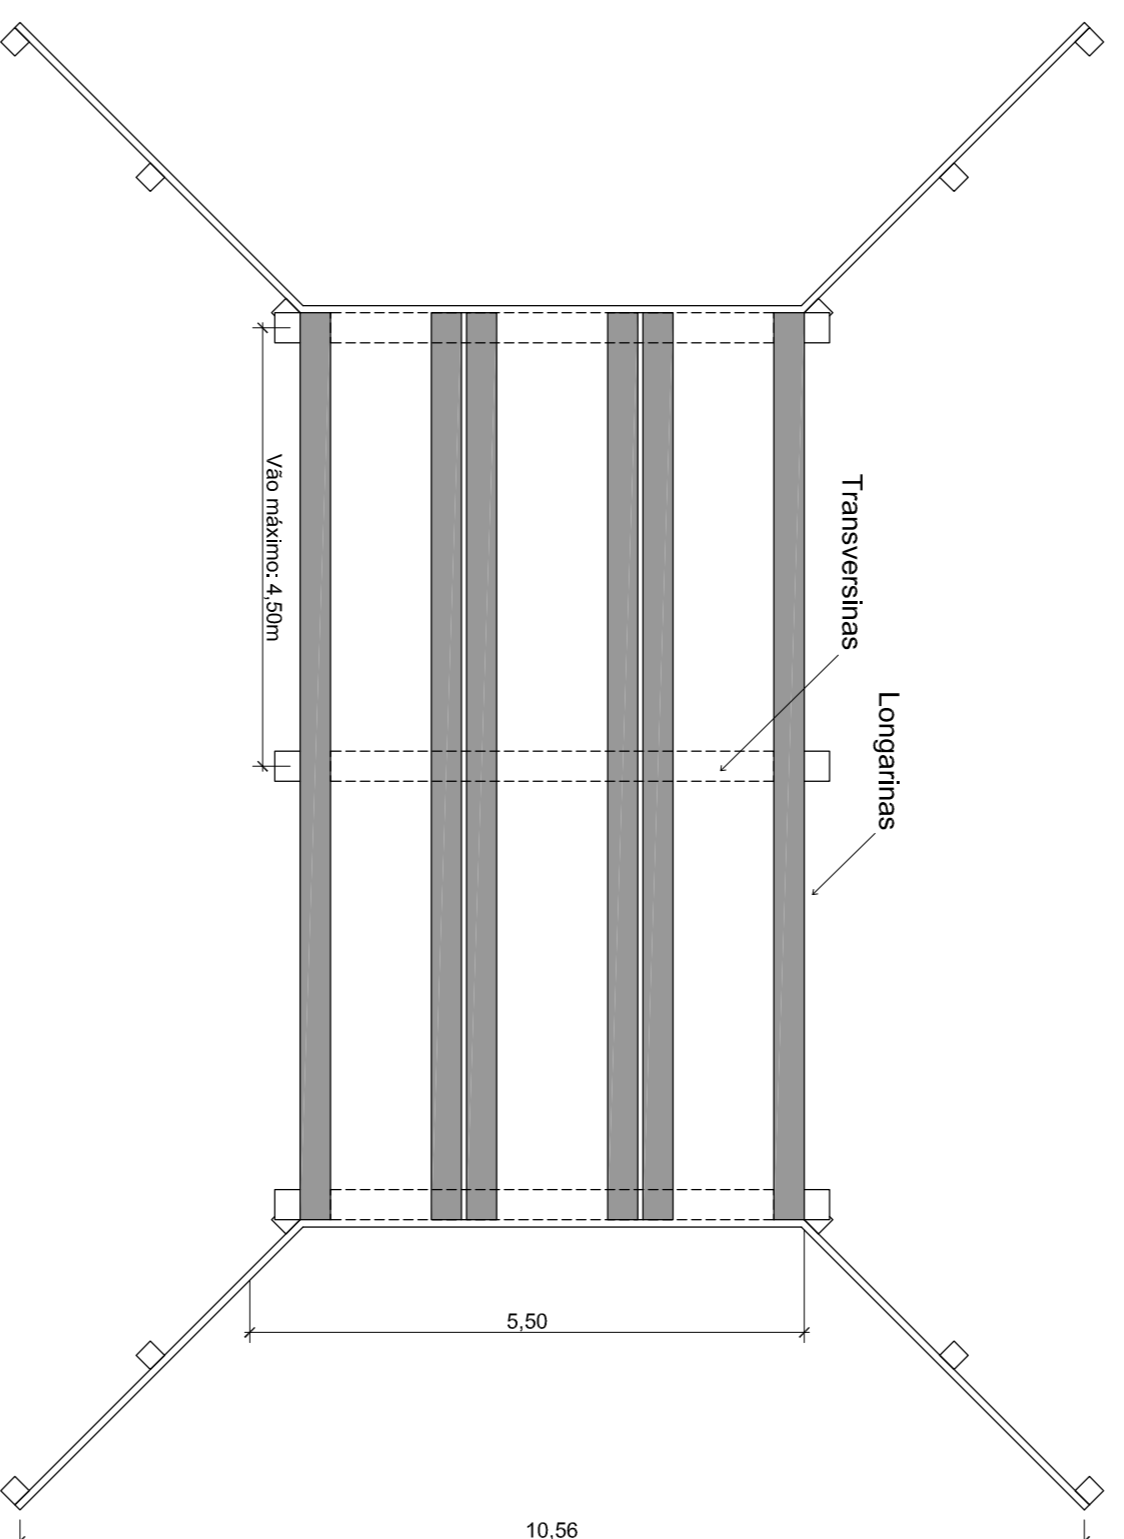


Planta Baixa - Meso e Superestrutura  
Escala: 1/75

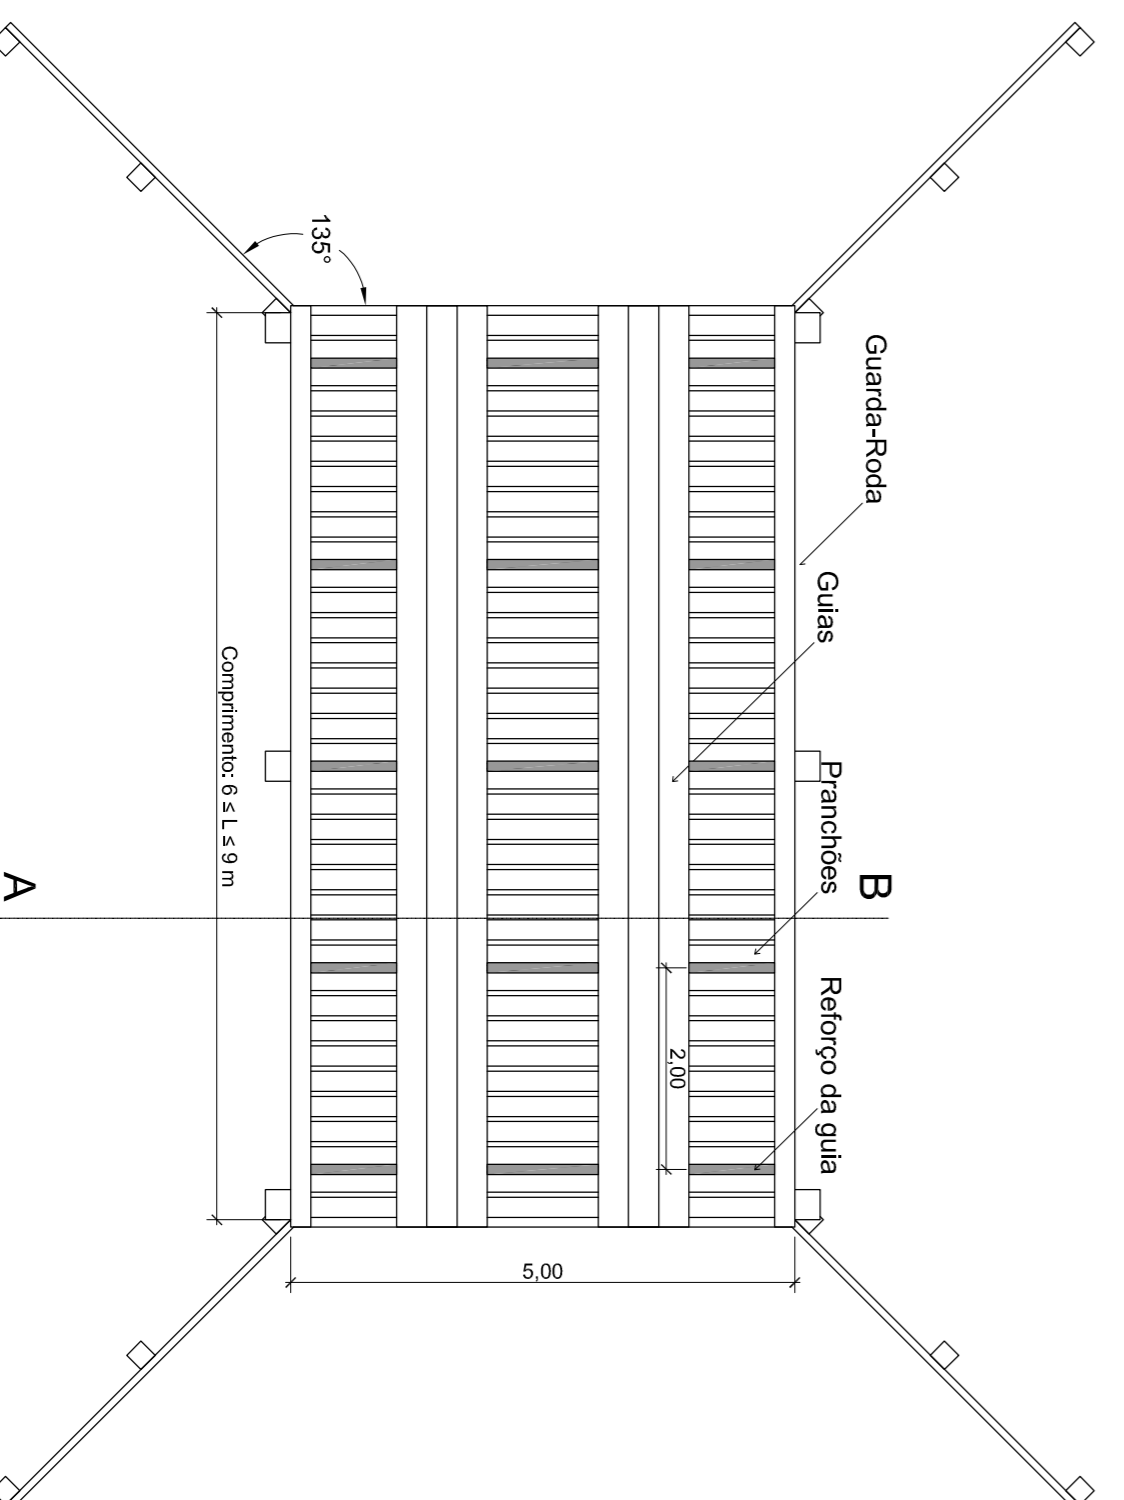


Planta Baixa Superestrutura  
Escala: 1/75

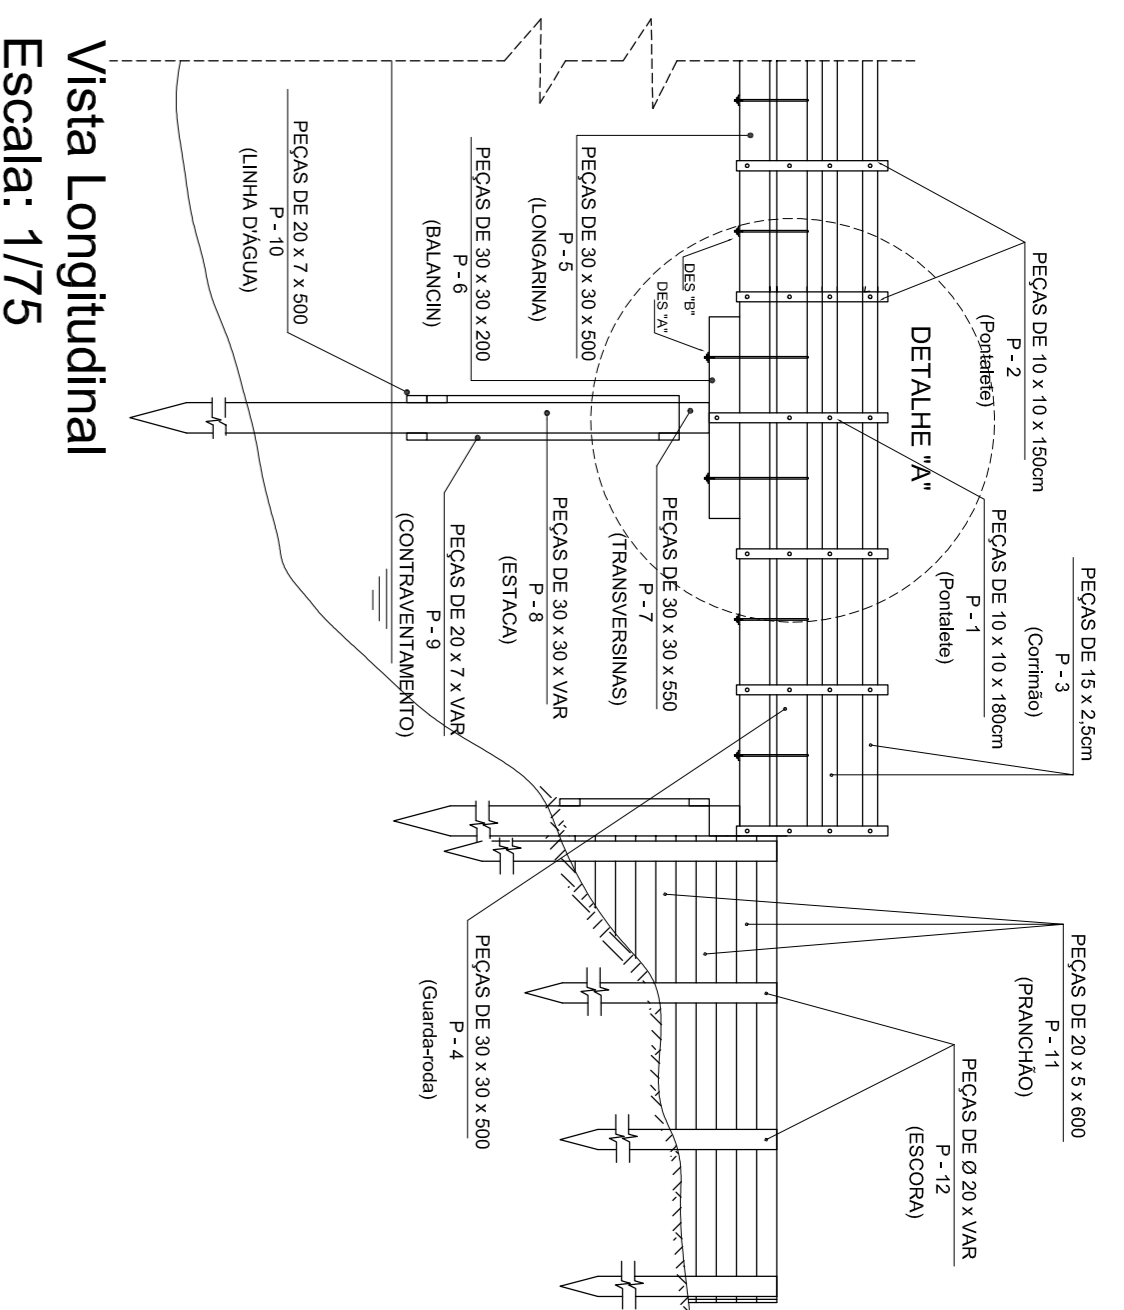


Vista Longitudinal  
Escala: 1/75

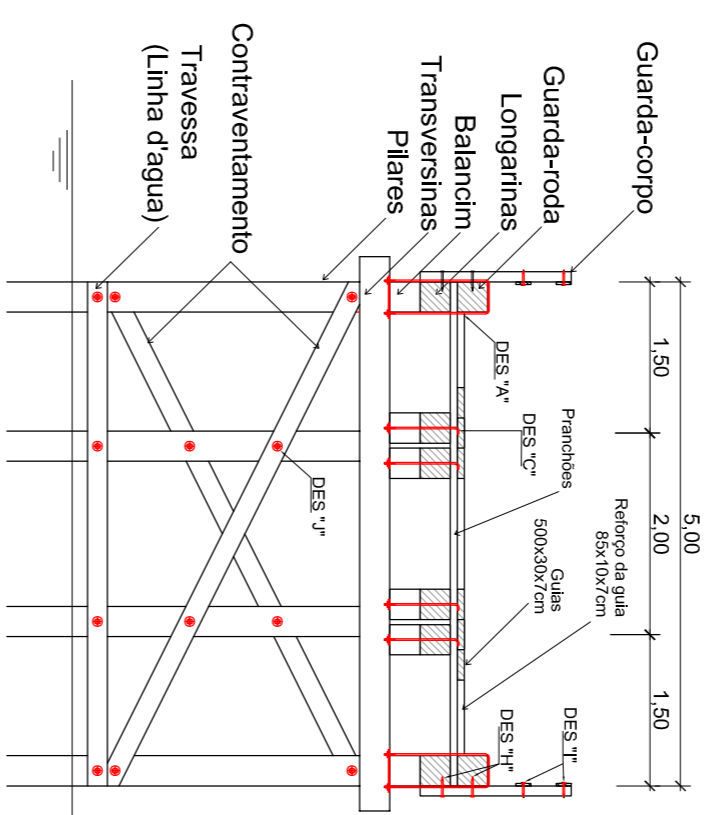

Corte Transversal  
Escala: 1/75

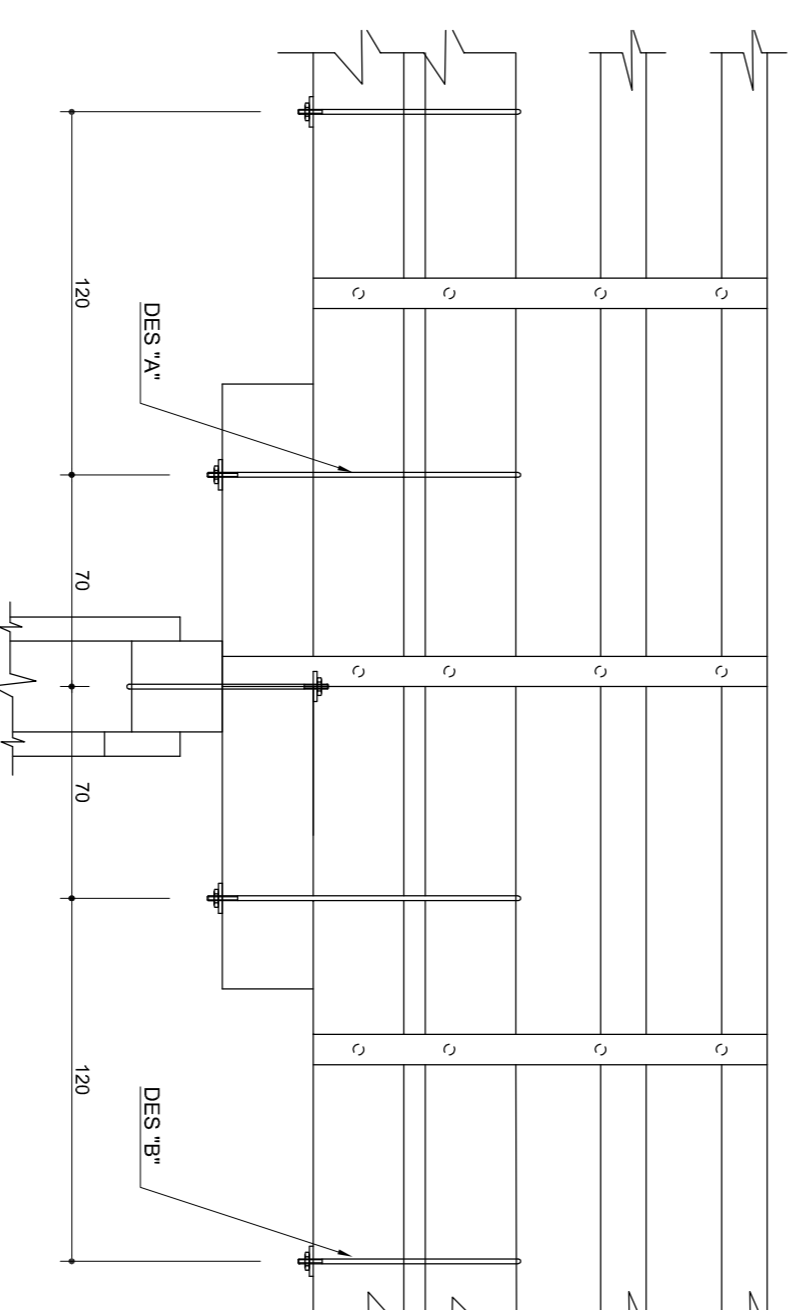


Detailhe "A"  
Escala: 1/25

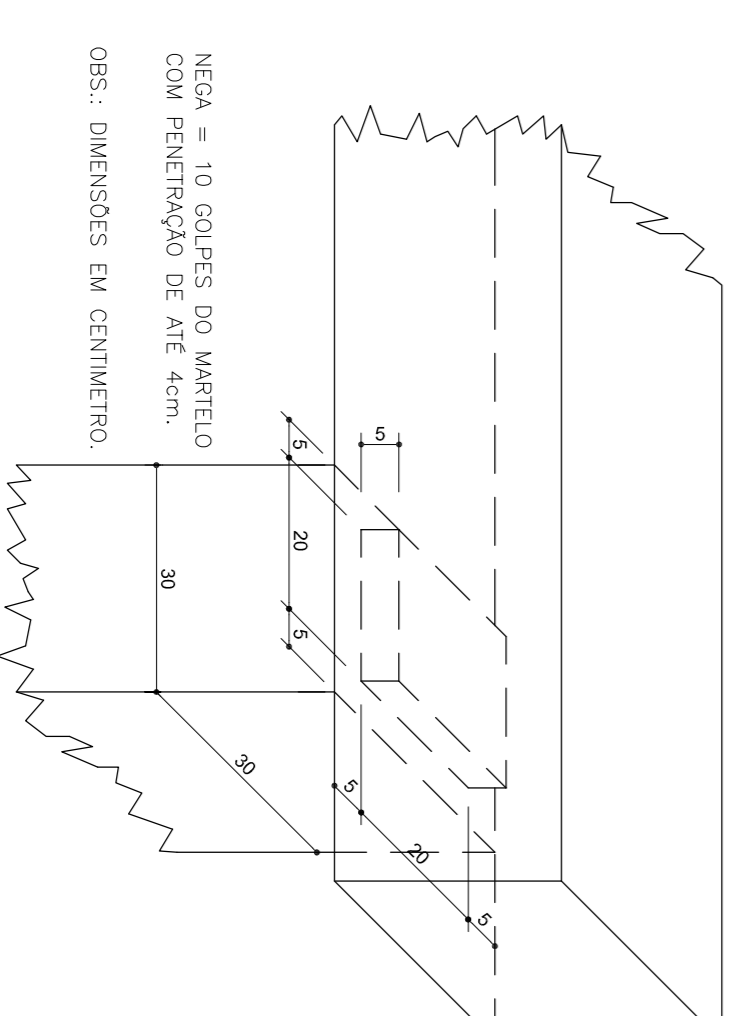


Detailhe - Encaixe com espiga  
Escala: 1/10

MADEIRA PARA UM VÃO	
P-1	02
P-2	06
P-3	02
P-4	02
P-5	18
P-6	18
P-7	01
P-8	04
P-9	02
P-10	02

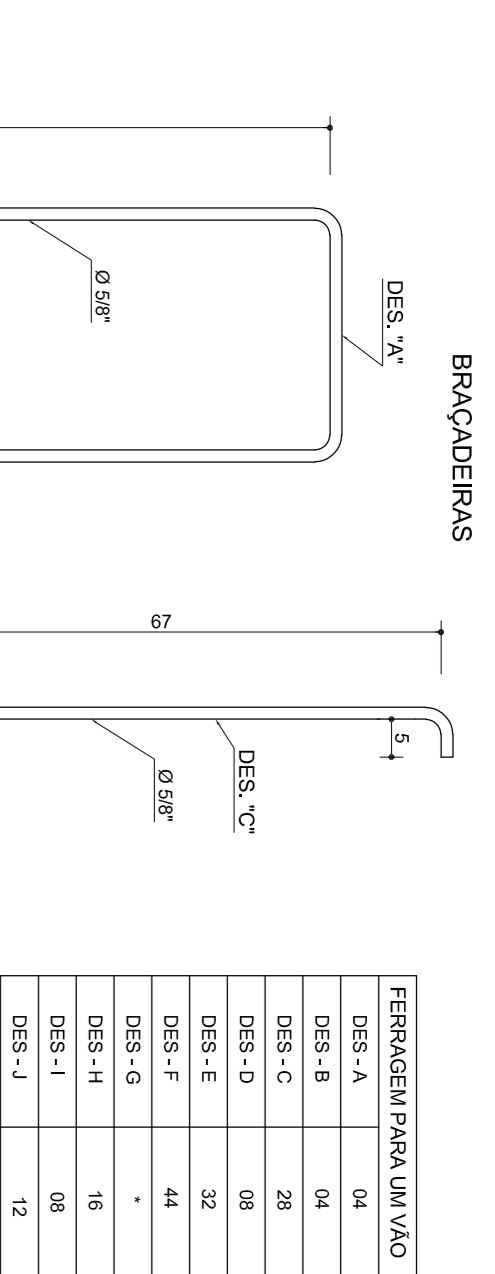

Detailhe - Ferragens  
Escala: 1/10

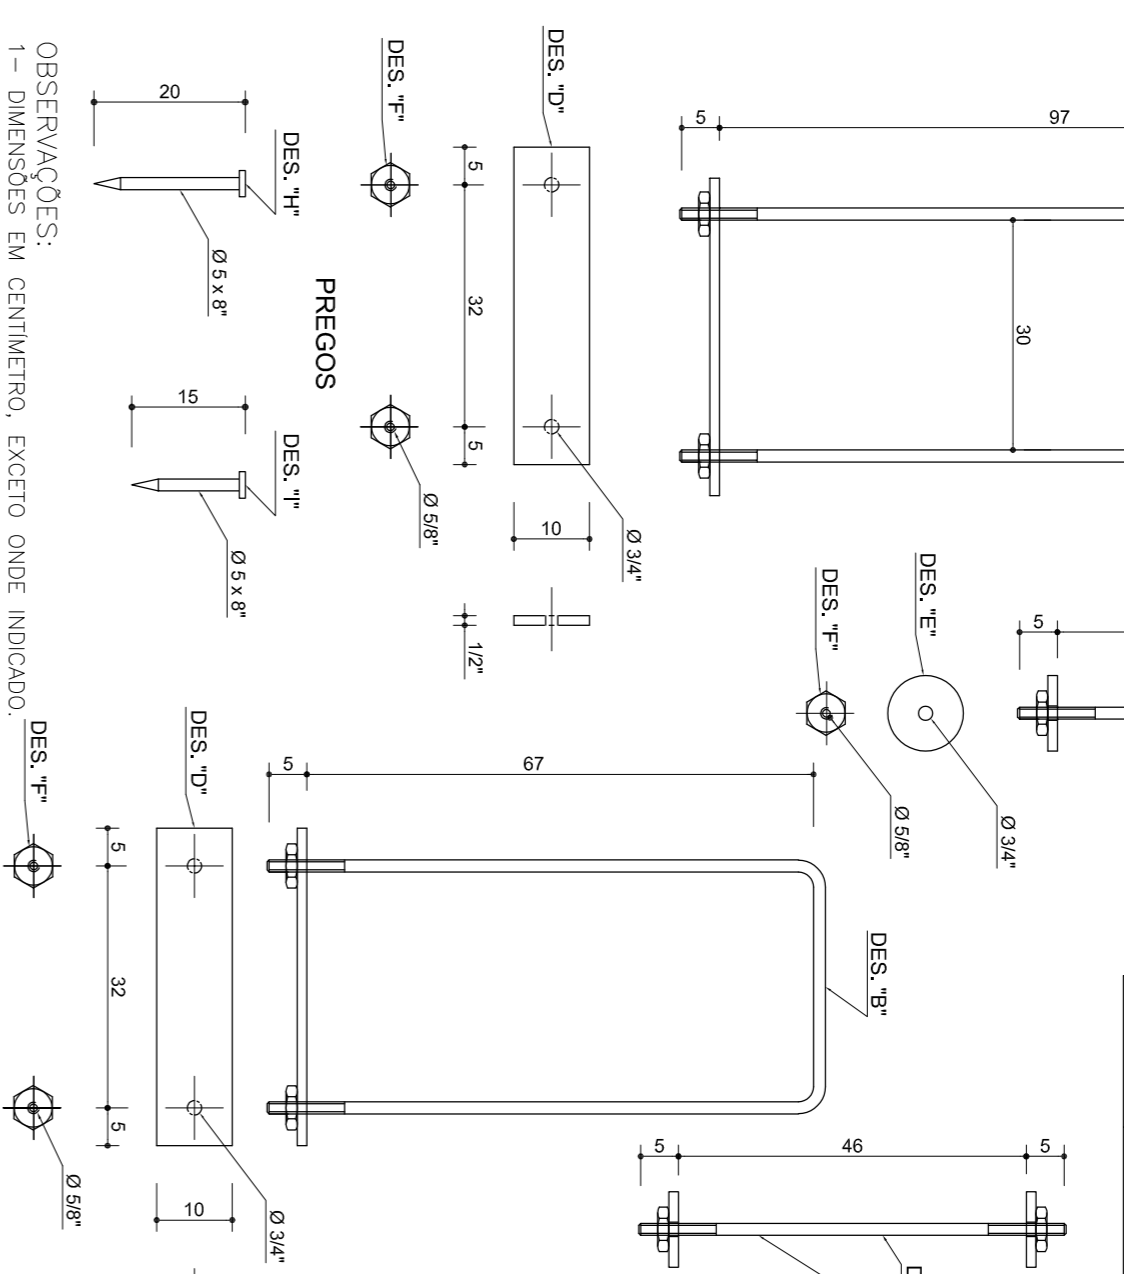

Detailhe - Ferragens  
Escala: 1/10

OPERAÇÃO	DATA	PROJETO	EXTENSÃO
PROJETO	MARÇO/2021	DE 6 A 9m	
REVISÃO		01 / 01	

PROJETO	CLIENTE	LOCALIZAÇÃO	ESCALA
PROJETO PADRÃO	PREFEITURA DE CONCÓRDIA DO PARÁ	PARÁ	INDICADA
PROJETO PADRÃO	PREFEITURA DE CONCÓRDIA DO PARÁ	PARÁ	INDICADA